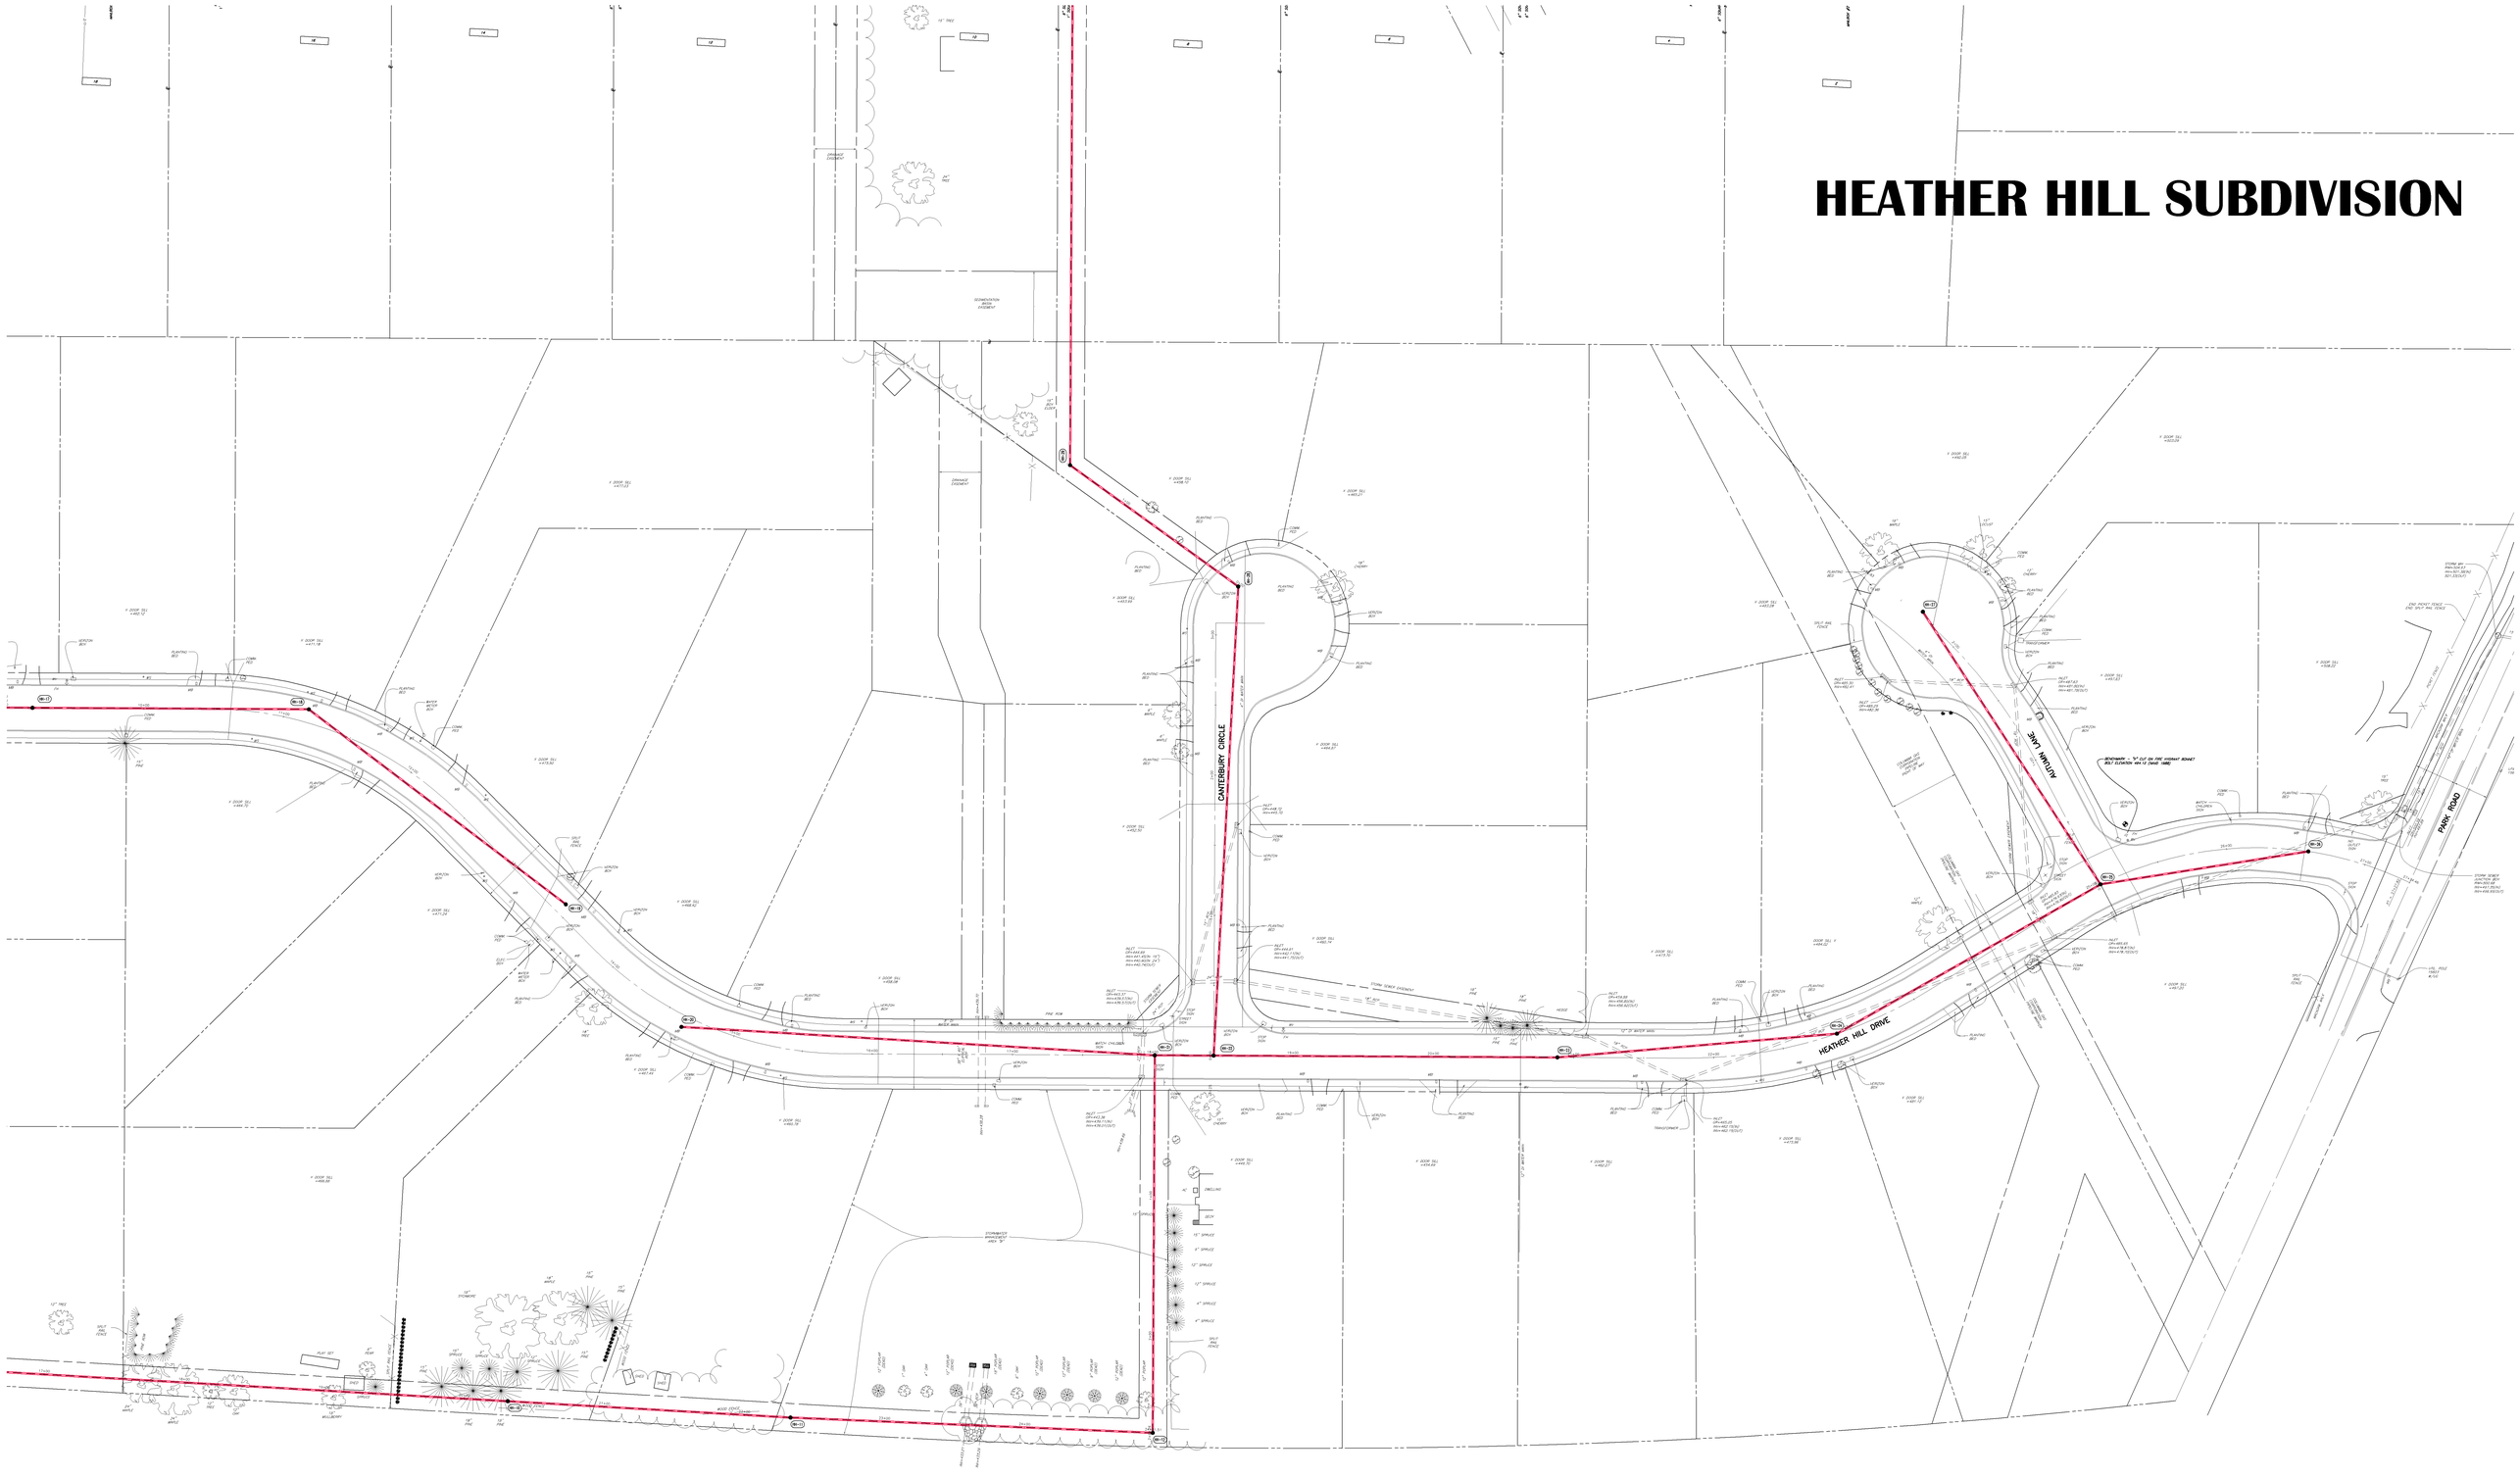HEATHER HILL SUBDIVISION